

DESCRIZIONE


L'ambito è localizzato a nord-est del territorio comunale, in prossimità del cimitero: racchiude una vasta area di circa mq 95.200.

Rappresenta una scelta strategica prioritaria per l'amministrazione comunale.

Come evidenziato nel paragrafo relativo del Documento di Piano, ed ancor più nel Piano dei Servizi, vi è la necessità di realizzare un "campus" sia per le attrezzature scolastiche, scuole primaria e medie, che per le attrezzature sportive, palestra polifunzionale, campi attrezzati, nonché per la rimanente parte un parco attrezzato.

Onde poter dare corpo concretamente al progetto si è previsto di attingere risorse economiche con il criterio di "compensazione" dando la possibilità al proprietario dell'area di realizzare in fregio alla ex SS Cremasca un comparto residenziale di circa 25.000 mq, in maniera da poter acquisire al patrimonio comunale tutta la risultante parte di circa 60.000 mq

ESTRATTO DEL DOCUMENTO DI PIANO

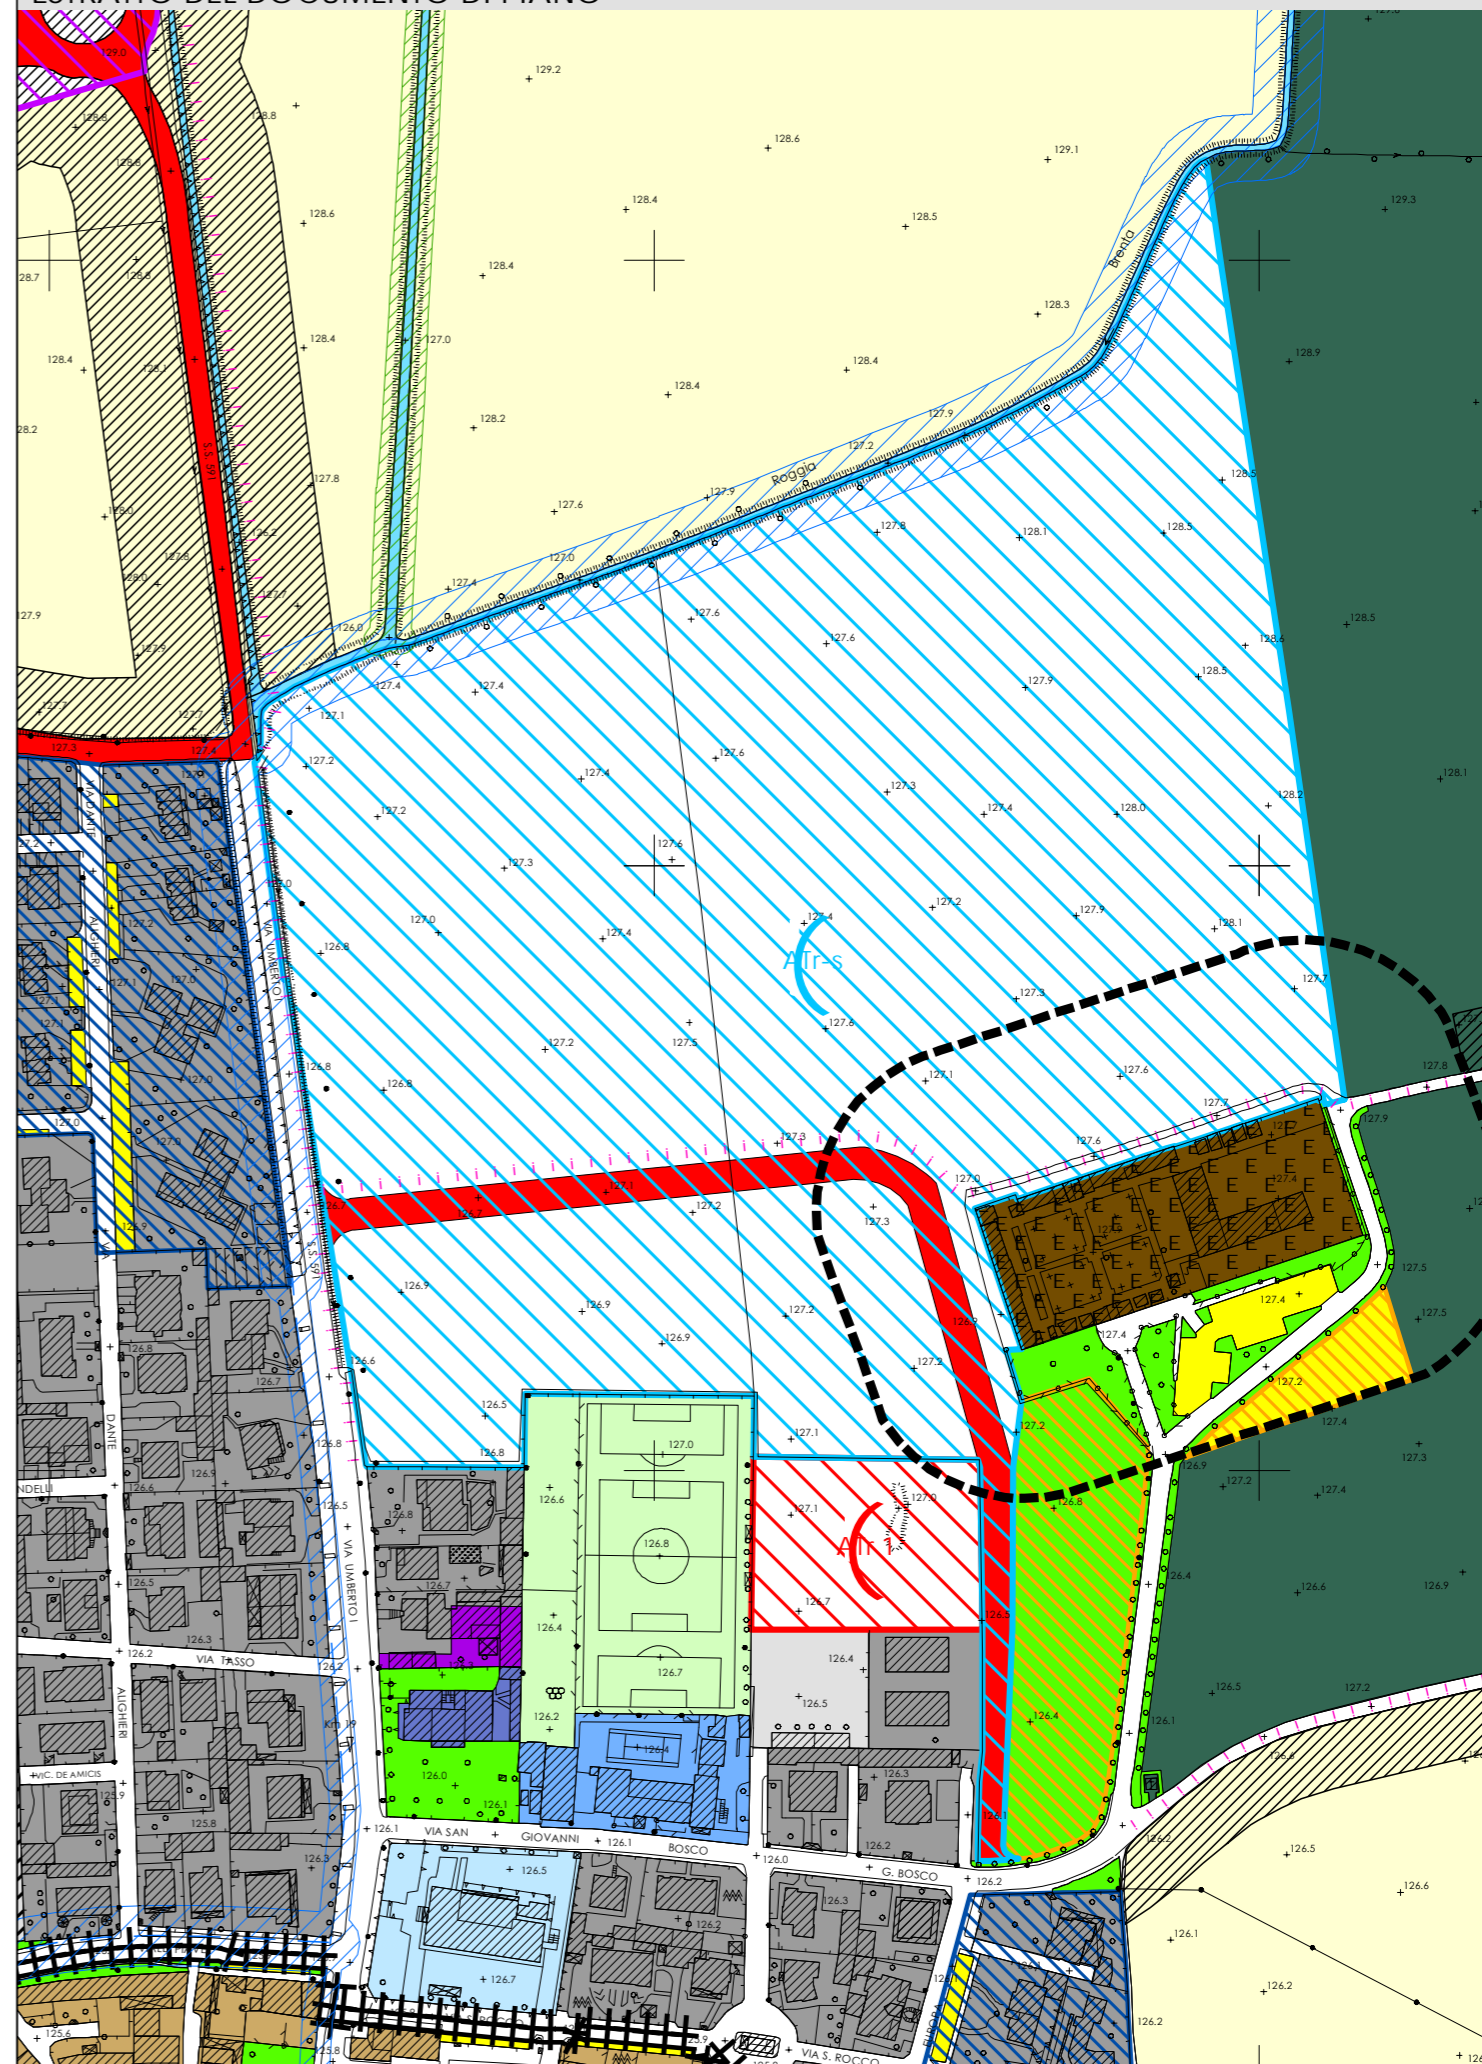

DOCUMENTO DI PIANO

A17

SCHEDA ATr-s

Revisione n.

-

Data

21 Novembre 2008

Scala

1:2.500

